

ΕΦΗΜΕΡΙΣ ΤΗΣ ΚΥΒΕΡΝΗΣΕΩΣ
ΤΗΣ ΕΛΛΗΝΙΚΗΣ ΔΗΜΟΚΡΑΤΙΑΣ

ΕΝ ΑΘΗΝΑΙΣ ΤΗι 4 ΣΕΠΤΕΜΒΡΙΟΥ 1980	ΤΕΥΧΟΣ ΤΕΤΑΡΤΟΝ	ΑΡΙΘΜΟΣ ΦΥΛΛΟΥ 494

ΠΕΡΙΕΧΟΜΕΝΑ

ΑΠΑΛΛΟΤΡΙΩΣΕΙΣ

ΑΠΟΦΑΣΕΙΣ

Περὶ ἐγκρίσεως τῆς 4/1980 ἀποφάσεως Κ. Σ. Μαμουλάδας Ν. Αἰτωλ/νίας γιὰ ἀναγκαστικὴ ἀπαλλοτρίωση. 1

Περὶ κηρύξεως ὡς ἀναδασωτέας ἐκτάσεως 76 στρεμμάτων στὴ θέση «ΒΙΔΙ—ΣΦΑΚΟΒΟΥΝΙ» τῆς Κοινότητας Τακτικουπόλεως—Τροιζηνίας τοῦ Διαμερίσματος Πειραιῶς. 2

ΠΟΛΕΟΔΟΜΙΑ

ΑΠΟΦΑΣΕΙΣ

Περὶ τροποποιήσεως τοῦ ρυμοτομικοῦ σχεδίου Ἐδέσσης στὸ 208 Ο.Τ. (διάνοιξη νέας ὁδοῦ πλάτους 8.00 μ.) στὸ Ν. Πέλλης. 3

ΑΝΑΚΟΙΝΩΣΕΙΣ

Περὶ εἰδοποιήσεως τῆς παρακαταθέσεως ἀποζημιώσεως ἀκινήτων ρυμοτομουμένων κατὰ τὴν ἐφαρμογὴ τοῦ ρυμοτομικοῦ σχεδίου πόλεως Ν. Χαλκηδόνας Ἀττικῆς ἐπὶ τῆς ὁδοῦ Κάλέου. 4

ΑΠΑΛΛΟΤΡΙΩΣΕΙΣ

ΑΠΟΦΑΣΕΙΣ

(1)

Περὶ ἐγκρίσεως τῆς 4/80 ἀποφάσεως Κ. Σ. Μαμουλάδας Ν. Αἰτωλ/νίας γιὰ ἀναγκαστικὴ ἀπαλλοτρίωση.

Ο ΝΟΜΑΡΧΗΣ ΑΙΤΩΛΙΑΣ ΚΑΙ ΑΚΑΡΝΑΝΙΑΣ

Μὲ τὴν ΕΣ 19864/21.8.80 ἀπόφαση τοῦ Νομάρχη Αἰτωλίας καὶ Ἀκαρνανίας, ποὺ ἐκδόθηκε σύμφωνα μὲ τὶς διατάξεις τῶν ἄρθρων 202 καὶ 203 τοῦ ΔΚΚ (Ν. 1065/80) καὶ τὶς ὅμοιες τοῦ Ν.Δ. 532/70 καὶ 189/1972 Β.Δ. καὶ ὕστερα ἀπὸ σύμφωνη γνωμοδότηση τῆς Ἐπιτροπῆς τοῦ ἄρθρου 203 τοῦ ΔΚΚ (Ν. 1065/80) ἐγκρίθηκε ἡ 4/1980 ἀπόφαση τοῦ Κοινοτικοῦ Συμβουλίου Μαμουλάδας, περὶ κηρύξεως ἀναγκαστικῆς ἀπαλλοτριώσεως ἀκινήτων ἐκτάσεων ἰδιοκτησίας Ἡλία Ν. Κατσάμπα, Ἀντωνίου Ι. Κατσώνη καὶ Βασιλείου Ἀντ. Λάμπου, συνολικῆς ἀξίας 19.000 δρχ., ὑπὲρ καὶ σὲ βάρος τῆς Κοινότητας Μαμουλάδας, γιὰ τὴ διάνοιξη Κοινοτικοῦ δρόμου.

Μεσολόγγι, 21 Αὐγούστου 1980

Ὁ Νομάρχης
ΚΩΝ. ΘΑΝΟΠΟΥΛΟΣ

Ἀριθ. Δ/246587 (2)

Περὶ κηρύξεως ὡς ἀναδασωτέας ἐκτάσεως 76 στρεμμάτων στὴ θέση «ΒΙΔΙ — ΣΦΑΚΟΒΟΥΝΙ» τῆς Κοινότητας Τακτικουπόλεως - Τροιζηνίας τοῦ Διαμερίσματος Πειραιῶς.

Ο ΝΟΜΑΡΧΗΣ ΑΤΤΙΚΗΣ
ΔΙΑΜΕΡΙΣΜΑ ΠΕΙΡΑΙΩΣ

Ἔχοντας ὑπόψη :

1. Τὶς «περὶ Διοικητικῆς ἀποκεντρώσεως» διατάξεις.
2. Τὶς διατάξεις τοῦ Ν. 998/1979 «περὶ προστασίας τῶν δασῶν καὶ τῶν δασικῶν ἐν γένει ἐκτάσεων τῆς Χώρας» καὶ συγκεκριμένα : α) τοῦ ἄρθρου 41 παρ. 1, β) τοῦ ἄρθρου 38 παρ. 1.
3. Τὴ διαταγὴ τοῦ Ὑπουργείου Γεωργίας : 160417/1180/8.7.1980 «ὁδηγίες γιὰ τὶς ἀναδασωτέες ἐκτάσεις».
4. Τὴ 1076/14.7.1980 καὶ 1171/1.8.1980 πρόταση τοῦ Δασαρχείου Πόρου, περὶ κηρύξεως ἀναδασωτέας τῆς ἀναφερόμενης στὸ θέμα ἐκτάσεως, ἀποφασίζουμε :

Κηρύσσουμε ἀναδασωτέα τὴ δημόσια δασικὴ ἔκταση, ποὺ κάηκε στὶς 4 Ἰουλίου 1980, ἐμβαδοῦ ἑβδομήντα ἕξι (76) στρεμμάτων, ποὺ βρίσκεται στὴ θέση «ΒΙΔΙ — ΣΦΑΚΟΒΟΥΝΙ» τῆς Κοινότητας Τακτικουπόλεως-Τροιζηνίας καὶ προσδιορίζεται ἀπὸ τὰ στοιχεῖα ΑΒΓΔΕΖΗΑ, ὅπως φαίνονται στὸ συνημμένο τοπογραφικὸ διάγραμμα καὶ ἀπόσπασμα χάρτη, τὸ ὁποῖο ἀποτελεῖ ἀναπόσπαστο μέρος τῆς ἀποφάσεως αὐτῆς καὶ ἔχει ὅρια :


Ἀνατολικά : Μὲ δημόσια δασικὴ ἔκταση
Δυτικά : Μὲ δημόσια δασικὴ ἔκταση καὶ ἐλαιαγρὸ Ἀνδρέα Ν. Σούχλα
Βόρεια : Μὲ δημόσια δασικὴ ἔκταση
Νότια : Μὲ ἀγροτικὸ δρόμο, μὲ σκοπό :

α) Τὴ διατήρηση τοῦ χαρακτήρα τῆς δασικῆς ἐκτάσεως ὥστε ν' ἀποκλεισθεῖ ἡ διάθεση αὐτῆς γιὰ ἄλλο προορισμὸ καὶ
β) Τὴν ἀποκατάσταση τῆς δασικῆς βλαστήσεως, ἀπὸ πρίνους, σχίνους, κουτσουπιὲς κ.λ.π. μὲ φυσικὴ ἀναδάσωση καὶ σὲ περίπτωση μὴ ἐπιτεύξεως αὐτῆς ἐντὸς διετίας μὲ τεχνητὴ ἀναδάσωση, μὲ εἰδικὸ πρόγραμμα ποὺ θὰ καταρτίσει καὶ θὰ ἐφαρμόσει τὸ ἁρμόδιο Δασαρχεῖο Πόρου.

Ἡ ἀπόφαση αὐτὴ νὰ δημοσιευθεῖ στὴν Ἐφημερίδα τῆς Κυβερνήσεως.

Πειραιεύς, 9 Αὐγούστου 1980

Ὁ Ἀναπλ. Νομάρχης
Π. ΓΕΡΟΓΙΑΝΝΗΣ

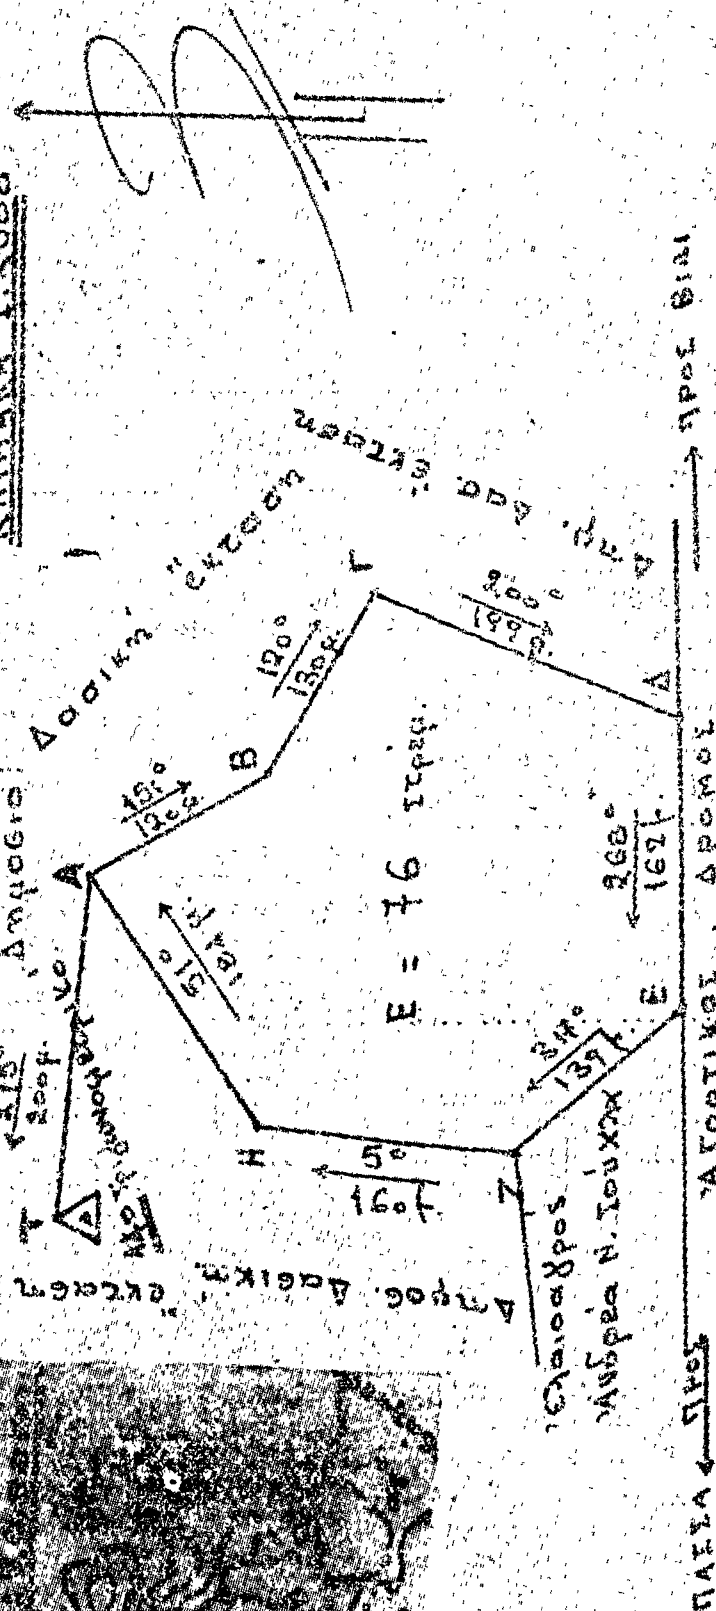
ΤΟΠΟΓΡΑΦΙΚΟ ΔΙΑΓΡΑΜΜΑ
της προς αναλλαγη αποτεφρεθεισης δημοσιας δασι-
κης εκτασεως στη θεση "Βιδι-Σφακοβουνι" περιφερειας
Τακτικουπολεως - Τροιζηνιας
Κλιμακα 1:2000
Δημοσια Δασικη εκταση
Ε = 16 στρεμ.
Αγροτικος δρομος
προς Βιδι
Πασσα προς
Ελαιοαγρος Ανδρεα Ν. Τσουχλα
Δημος. Δασικη εκτασις
ΘΕΩΡΗΘΗΚΕ
Ο ΣΥΝΤΑΞΑΣ
ΔΗΜ. ΔΕΛΗΦΩΣΗΣ

ΠΟΛΕΟΔΟΜΙΑ

ΑΠΟΦΑΣΕΙΣ

'Αριθ. 7661 (3)

Περὶ τροποποιήσεως τοῦ ρυμ. σχεδίου 'Εδέσσης στὸ 208 ΟΤ (διάνοιξη νέας ὁδοῦ πλάτους 8,00 μ.) στὸ Ν. Πέλλης.

Ο ΝΟΜΑΡΧΗΣ ΠΕΛΛΗΣ

"Εχοντας ὑπόψη :

1. Τὶς διατάξεις τοῦ ἀπὸ 17.7.23 Ν.Δ/τος «περὶ σχεδίων πόλεων κλπ», ὅπως τροποποιήθηκαν καὶ συμπληρώθηκαν μεταγενέστερα.

2. Τὶς διατάξεις τῶν ἄρθρων 18,19,20 καὶ 21 τοῦ Κεφαλαίου τοῦ ἀπὸ 3.4.1929 Δ/τος «περὶ Γενικοῦ Κανονισμοῦ τοῦ Κράτους», ὅπως τροποποιήθηκαν καὶ συμπληρώθηκαν μεταγενέστερα.

3. Τὸ διὰ τοῦ ἀπὸ 25.6.28 Δ/τος ἐγκεκριμένο σχέδιο 'Εδέσσης.

4. Τὶς διατάξεις τοῦ 8/9.6.73 Ν.Δ/τος «περὶ Γενικοῦ Οἰκοδομικοῦ Κανονισμοῦ», καὶ ἀφοῦ εἴδαμε :

1) Τὴν 154/1979 ἀπόφαση τοῦ Δημοτικοῦ Συμβουλίου 'Εδέσσης, μὲ τὴν ὁποία ἀποφασίζει τὴν τροποποίηση τοῦ ρυμοτομικοῦ σχεδίου 'Εδέσσης στὸ 208 ΟΤ καὶ συγκεκριμένα τὴ διχοτόμηση αὐτοῦ μὲ τὴ δημιουργία νέας ὁδοῦ πλάτους 8,00 μ.

2) Τὴ 227/79 ἀπόφαση τοῦ Δημοτικοῦ Συμβουλίου, μὲ τὴν ὁποία ἀπορρίπτει ὑποβληθεῖσα ἔνσταση καὶ συνηγορεῖ ὑπὲρ τῆς 154/79 προγενέστερης ἀποφάσεως.


3) Τὴν 131/24.10.79 πράξη γνωμοδοτήσεως τοῦ Νομαρχιακοῦ Συμβουλίου Δημ. "Εργων Ν. Πέλλης, στὴν ὁποία γνωμοδοτεῖ ὁμόφωνα ὑπὲρ τῆς τροποποιήσεως τοῦ Ρυθ. σχεδίου 'Εδέσσης στὸ 208 ΟΤ καὶ συγκεκριμένα τὴ διχοτόμηση αὐτοῦ μὲ τὴ δημιουργία νέας ὁδοῦ πλάτους 8,00 μ., ἀποφασίζουμε :


'Εγκρίνουμε τὴν πρόταση τροποποιήσεως τοῦ Ρυμοτομικοῦ Σχεδίου 'Εδέσσης στὸ 208 ΟΤ, ὅπως αὐτὸ φαίνεται στὸ σχετικὸ τοπογραφικὸ διάγραμμα μὲ κλίμακα 1 : 200, θεωρημένο ἀπὸ τὸν Προϊστάμενο τοῦ Τμήματος Π. καὶ Π.Ε.

'Η ἀπόφαση αὐτὴ νὰ δημοσιευθεῖ στὴν 'Εφημερίδα τῆς Κυβερνήσεως.

"Εδεσσα, 31 Μαΐου 1980

'Ο Νομάρχης
ΝΙΚΟΛΑΟΣ ΜΠΑΛΚΙΖΑΣ

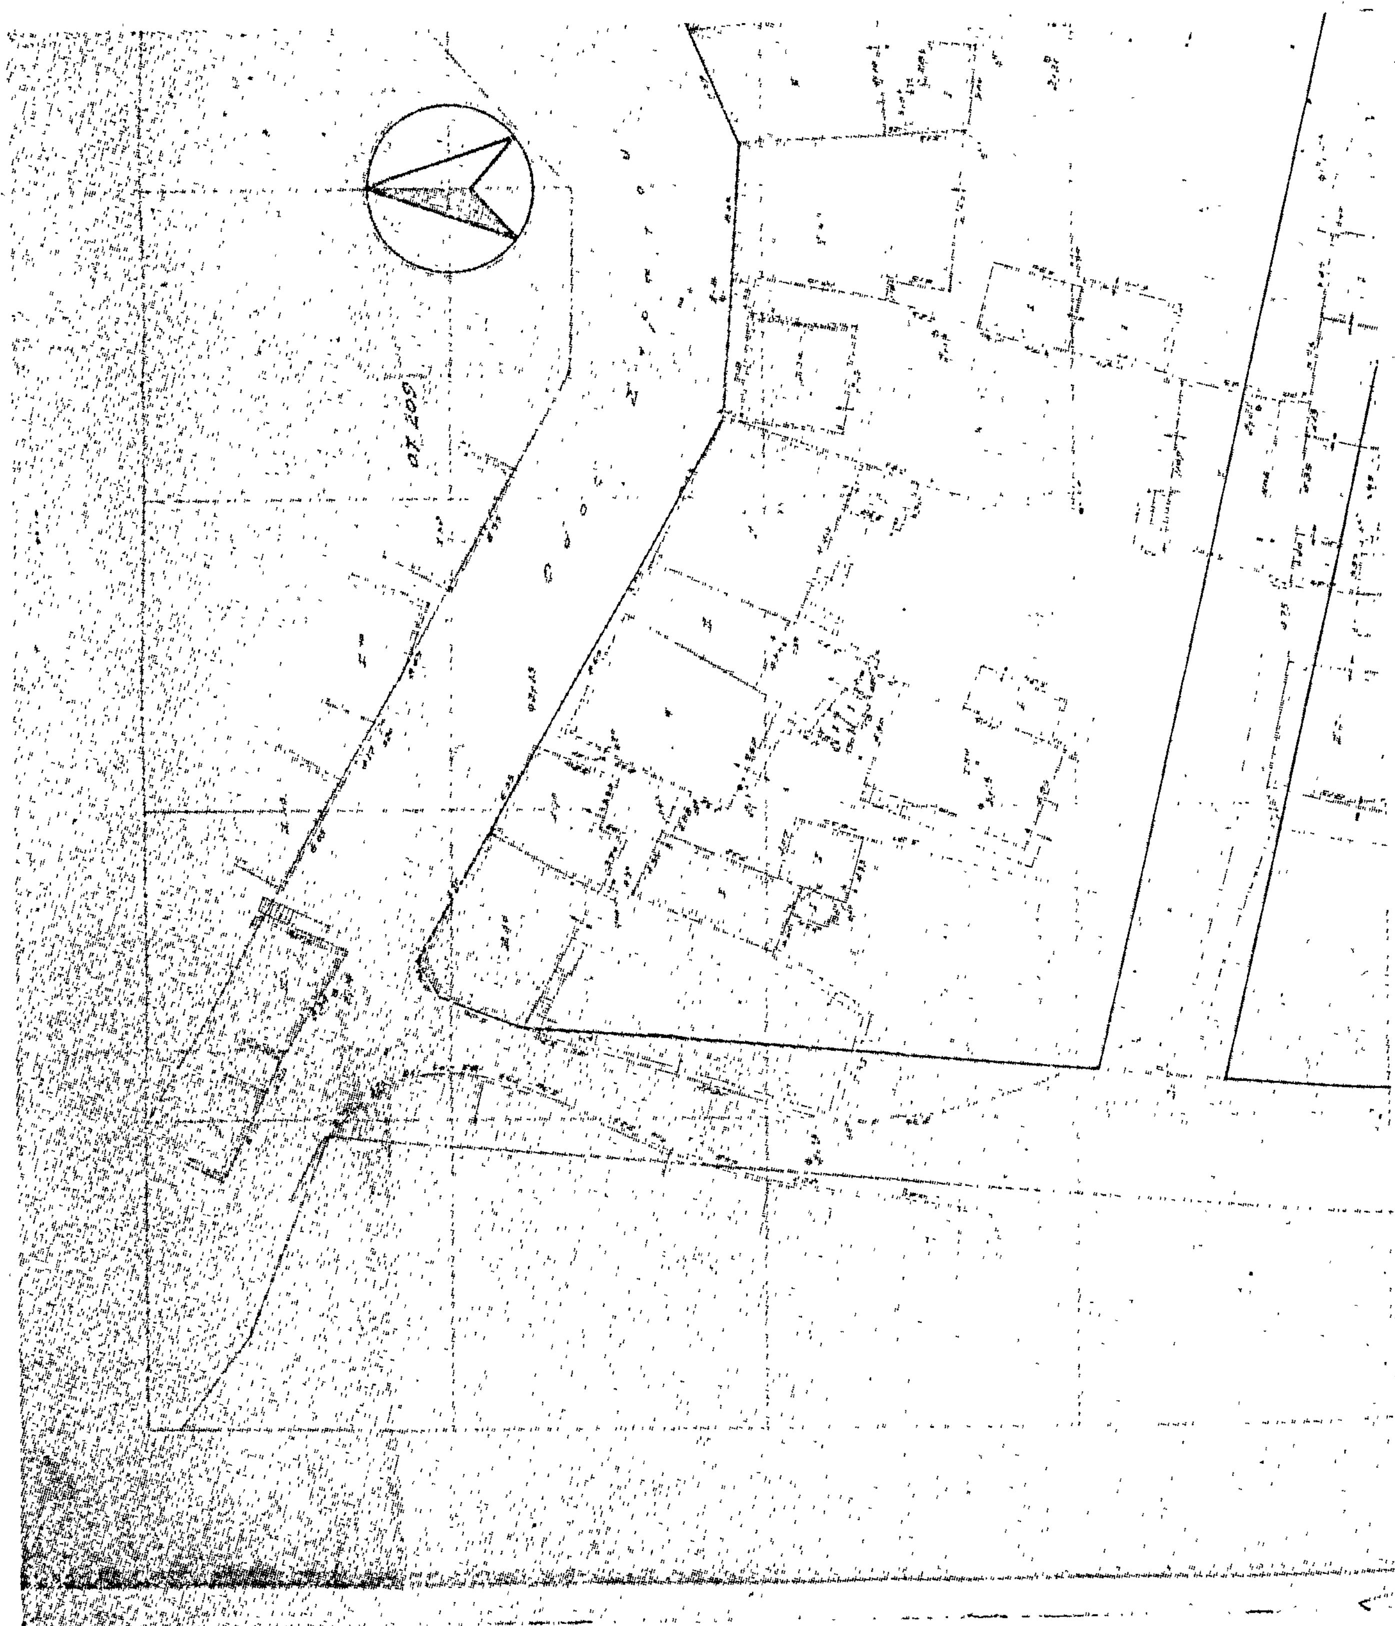

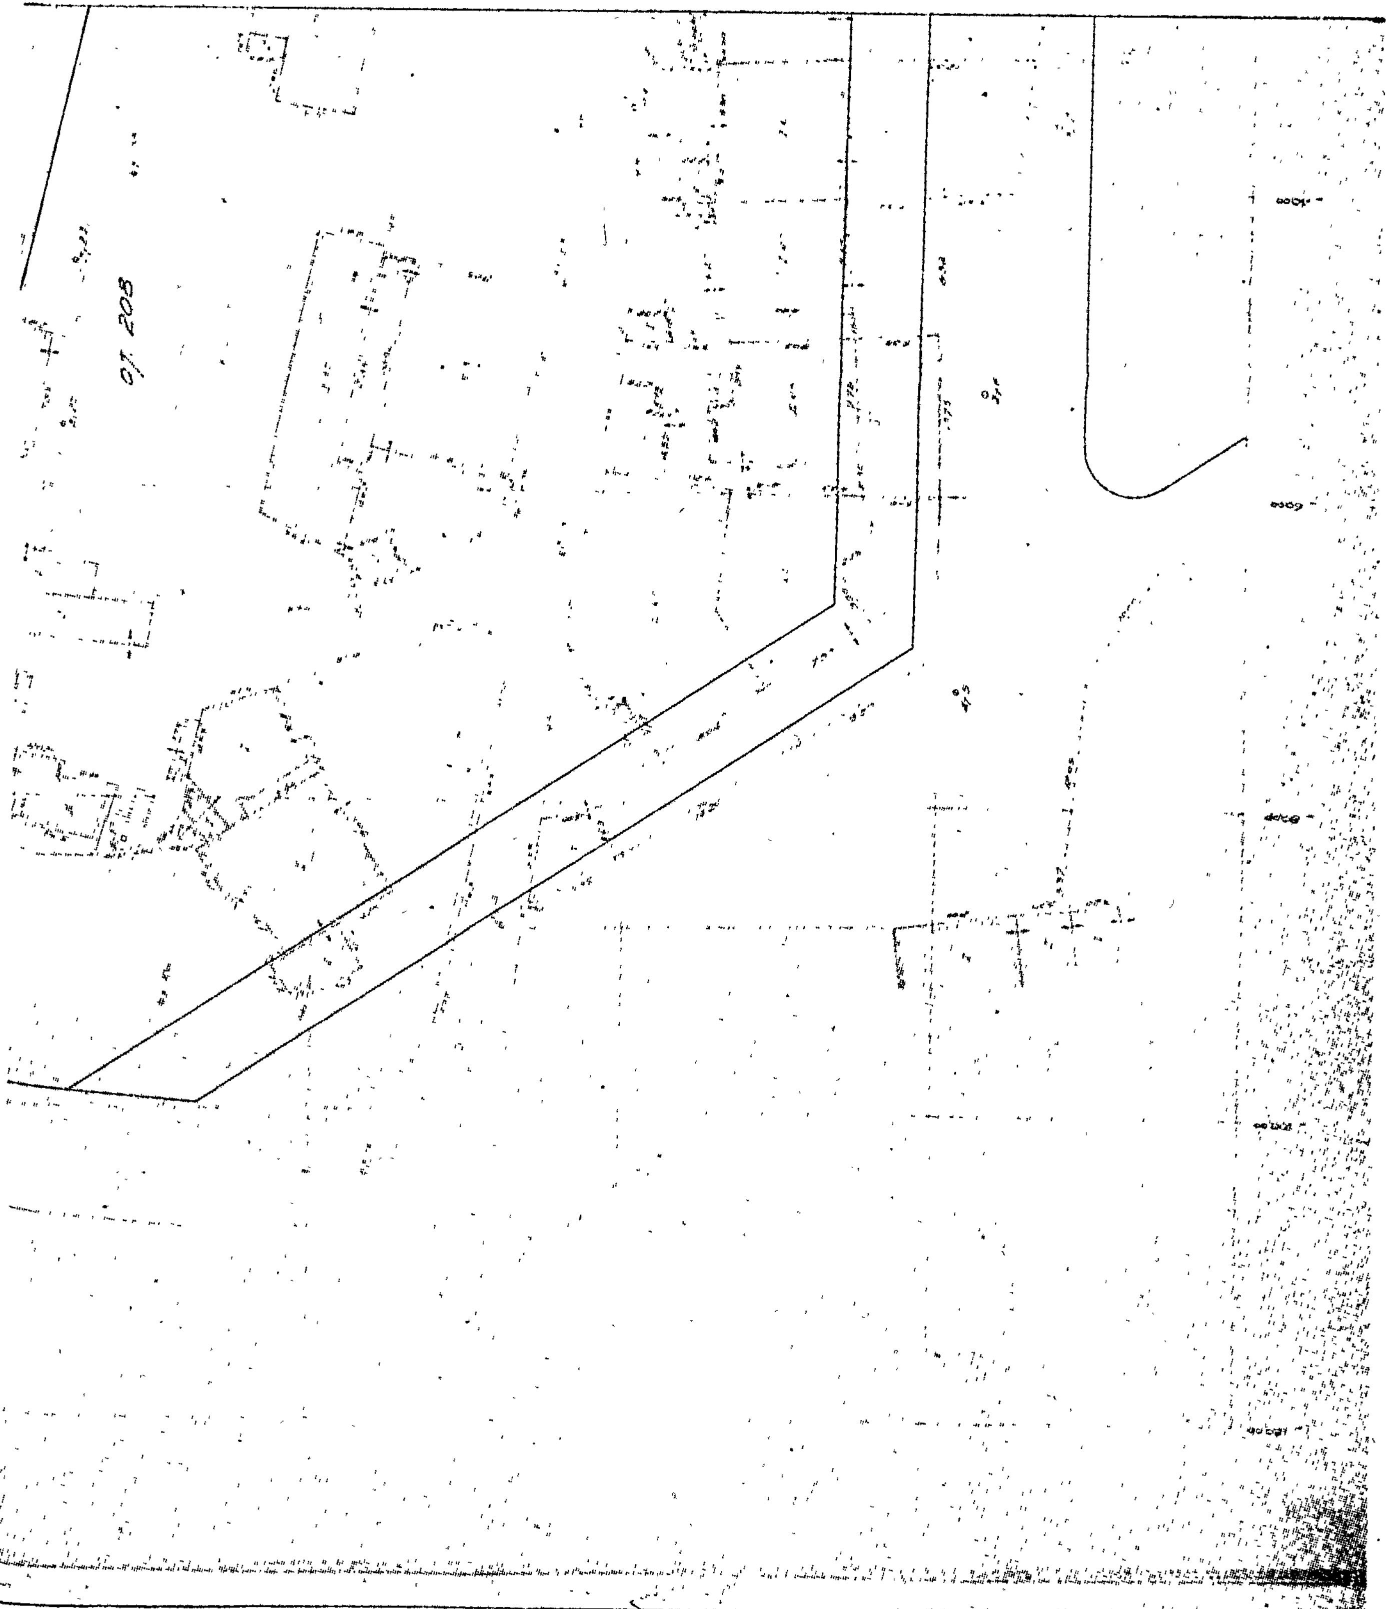
ΟΤ 208

ΕΔΕΣΣΑ

Κλίμαξ 1:200

ΤΡΟΠΟΠΟΙΗΣΗ ΡΥΜΟΤΟΜΙΚΟΥ ΣΧΕΔΙΟΥ
ΤΗΣ ΠΟΛΕΩΣ ΕΔΕΣΣΗΣ ΣΤΟ 208 Ο.Τ.

ΟΤ 213

ΟΤ 214


120,00
100,00
80,00
60,00
40,00


ΑΡΙΘΜΟΣ ΠΡΑΞΕΩΣ 131/24.10.79
ΣΥΝΟΔΕΥΕΙ ΤΗΝ 7661/31.5.1980
ΑΠΟΦΑΣΗ ΝΟΜΑΡΧΟΥ ΠΕΛΛΗΣ, ΠΕΡΙ
ΤΡΟΠΟΠΟΙΗΣΕΩΣ ΤΟΥ ΡΥΜΟΤΟΜΙΚΟΥ
ΣΧΕΔΙΟΥ ΕΔΕΣΣΗΣ ΣΤΟ 208 Ο.Τ.
(ΔΙΑΝΟΙΞΗ ΝΕΑΣ ΟΔΟΥ ΠΛΑΤΟΥΣ 8.00μ)

Έδεσσα 31.5.1980

Ο ΣΥΝΤΑΞΑΣ

ΘΕΩΡΗΘΗΚΕ
Ο ΠΡΟΪΣΤΑΜΕΝΟΣ Τ.Π.Π.Ε.

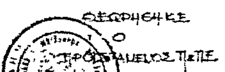

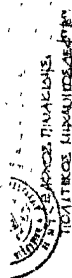

ΙΑΤΡΙΔΗΣ ΒΑΣΙΛΕΙΟΣ
ΑΡΧΙΤΕΚΤΩΝ ΜΗΧΑΝΙΚΟΣ

ΑΝΑΚΟΙΝΩΣΕΙΣ

'Αριθ. ΟΙΚ. 23206/11566 (4)

Περὶ εἰδοποιήσεως τῆς παρακαταθέσεως ἀποζημιώσεως ἀκινήτων ρυμοτομουμένων κατὰ τὴν ἐφαρμογὴ τοῦ ρυμοτομικοῦ σχεδίου πόλεως Ν. Χαλκηδόνας 'Αττικῆς ἐπὶ τῆς ὁδοῦ Κάλβου.

Ο ΥΠΟΥΡΓΟΣ ΧΩΡΟΤΑΞΙΑΣ, ΟΙΚΙΣΜΟΥ ΚΑΙ ΠΕΡΙΒΑΛΛΟΝΤΟΣ

Ἔχοντας ὑπόψη:

1. Τὶς διατάξεις τοῦ ἀπὸ 17.7.1923 Ν. Δ/τος «περὶ σχεδίων πόλεων, κωμῶν κλπ.».
2. Τὶς διατάξεις τοῦ Ν.Δ. 797/71 «περὶ ἀναγκαστικῶν ἀπαλλοτριώσεων».
3. Τὶς διατάξεις τοῦ Ν. 1032/80 «περὶ συστάσεως τοῦ Ὑπουργείου Χωροταξίας, Οἰκισμοῦ καὶ Περιβάλλοντος», γνωστοποιοῦμε:

Στοὺς ἰδιοκτῆτες ἀκινήτων τῆς ὁδοῦ Κάλβου ποὺ ρυμοτομοῦνται κατὰ τὴν ἐφαρμογὴ τοῦ ρυμοτομικοῦ σχεδίου Ν. Χαλκηδόνας 'Αττικῆς καὶ σύμφωνα μὲ τὴ 41/1965 πράξη ἀναλογισμοῦ Π.Γ. 'Αθηνῶν, καθὼς καὶ σὲ τυχὸν ἐνυποθήκους δανειστὲς ἐπὶ τῶν ἀκινήτων τούτων ὅτι ἡ ἀποζημίωση, ποὺ καθορίστηκε σύμφωνα μὲ τὴ 16108/1977 ἀπόφαση τοῦ Πολυμελοῦς Πρωτοδικείου 'Αθηνῶν γιὰ τὴν ἀπαλλοτρίωση τῶν ἀκινήτων, ἔχουν κατατεθεῖ στὸ Ταμεῖο Παρακαταθηκῶν καὶ Δανείων ὑπὲρ τῆς ἰδιοκτήτριας Γεωργίας συζύγου Κων/νου Γκιουλῆ 263.120 δρχ.

Σχετικὰ μὲ τὴν κατάθεση αὐτὴ ἔχει ἐκδοθεῖ τὸ 592217/24.6.1980 ἰσόποσο γραμμάτιο τοῦ Ταμείου Παρακαταθηκῶν καὶ Δανείων.

Ἡ ἀνακοίνωση αὐτὴ νὰ δημοσιευθεῖ στὴν Ἐφημερίδα τῆς Κυβερνήσεως.

'Αθῆναι, 9 Αὐγούστου 1980

Μὲ ἐντολὴ Ὑπουργοῦ
Ὁ Διευθυντὴς κ.ά.α.
ΒΑΣ. ΓΡΥΛΛΗ

ΑΠΟ ΤΟ ΕΘΝΙΚΟ ΤΥΠΟΓΡΑΦΕΙΟ